




CORTE B/B
ESC:1/50

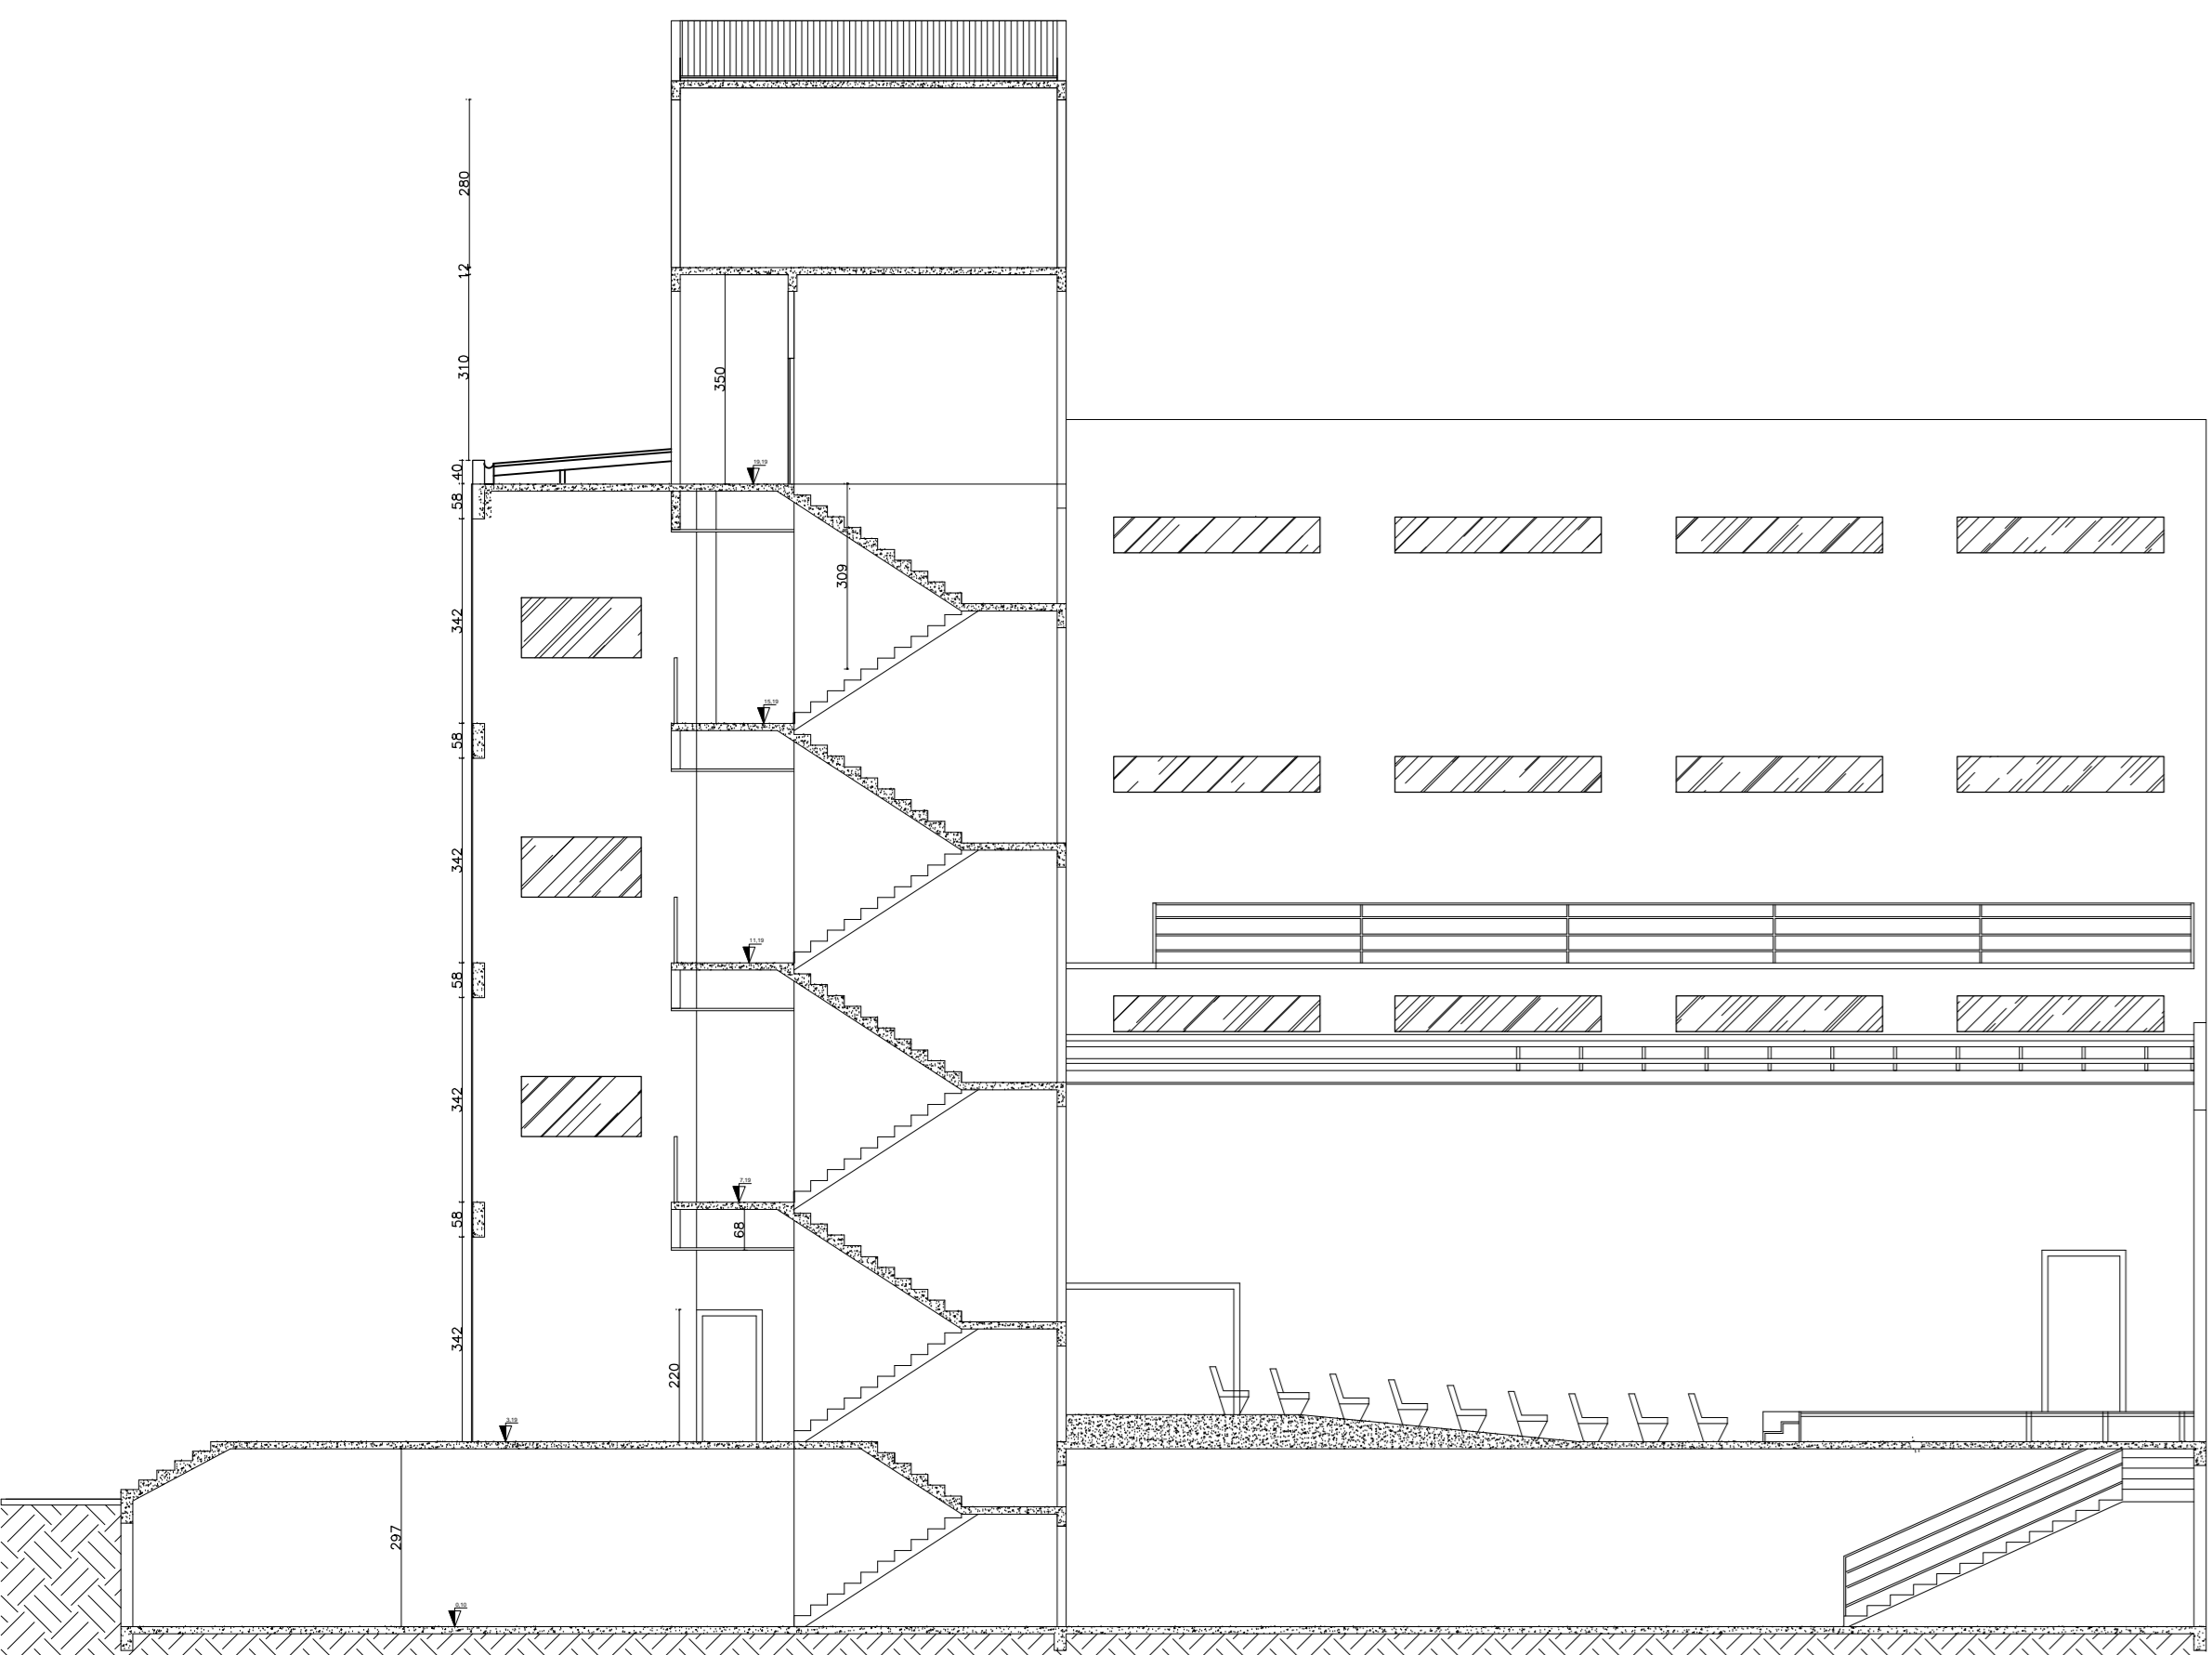


CORTE A/A
ESC:1/50

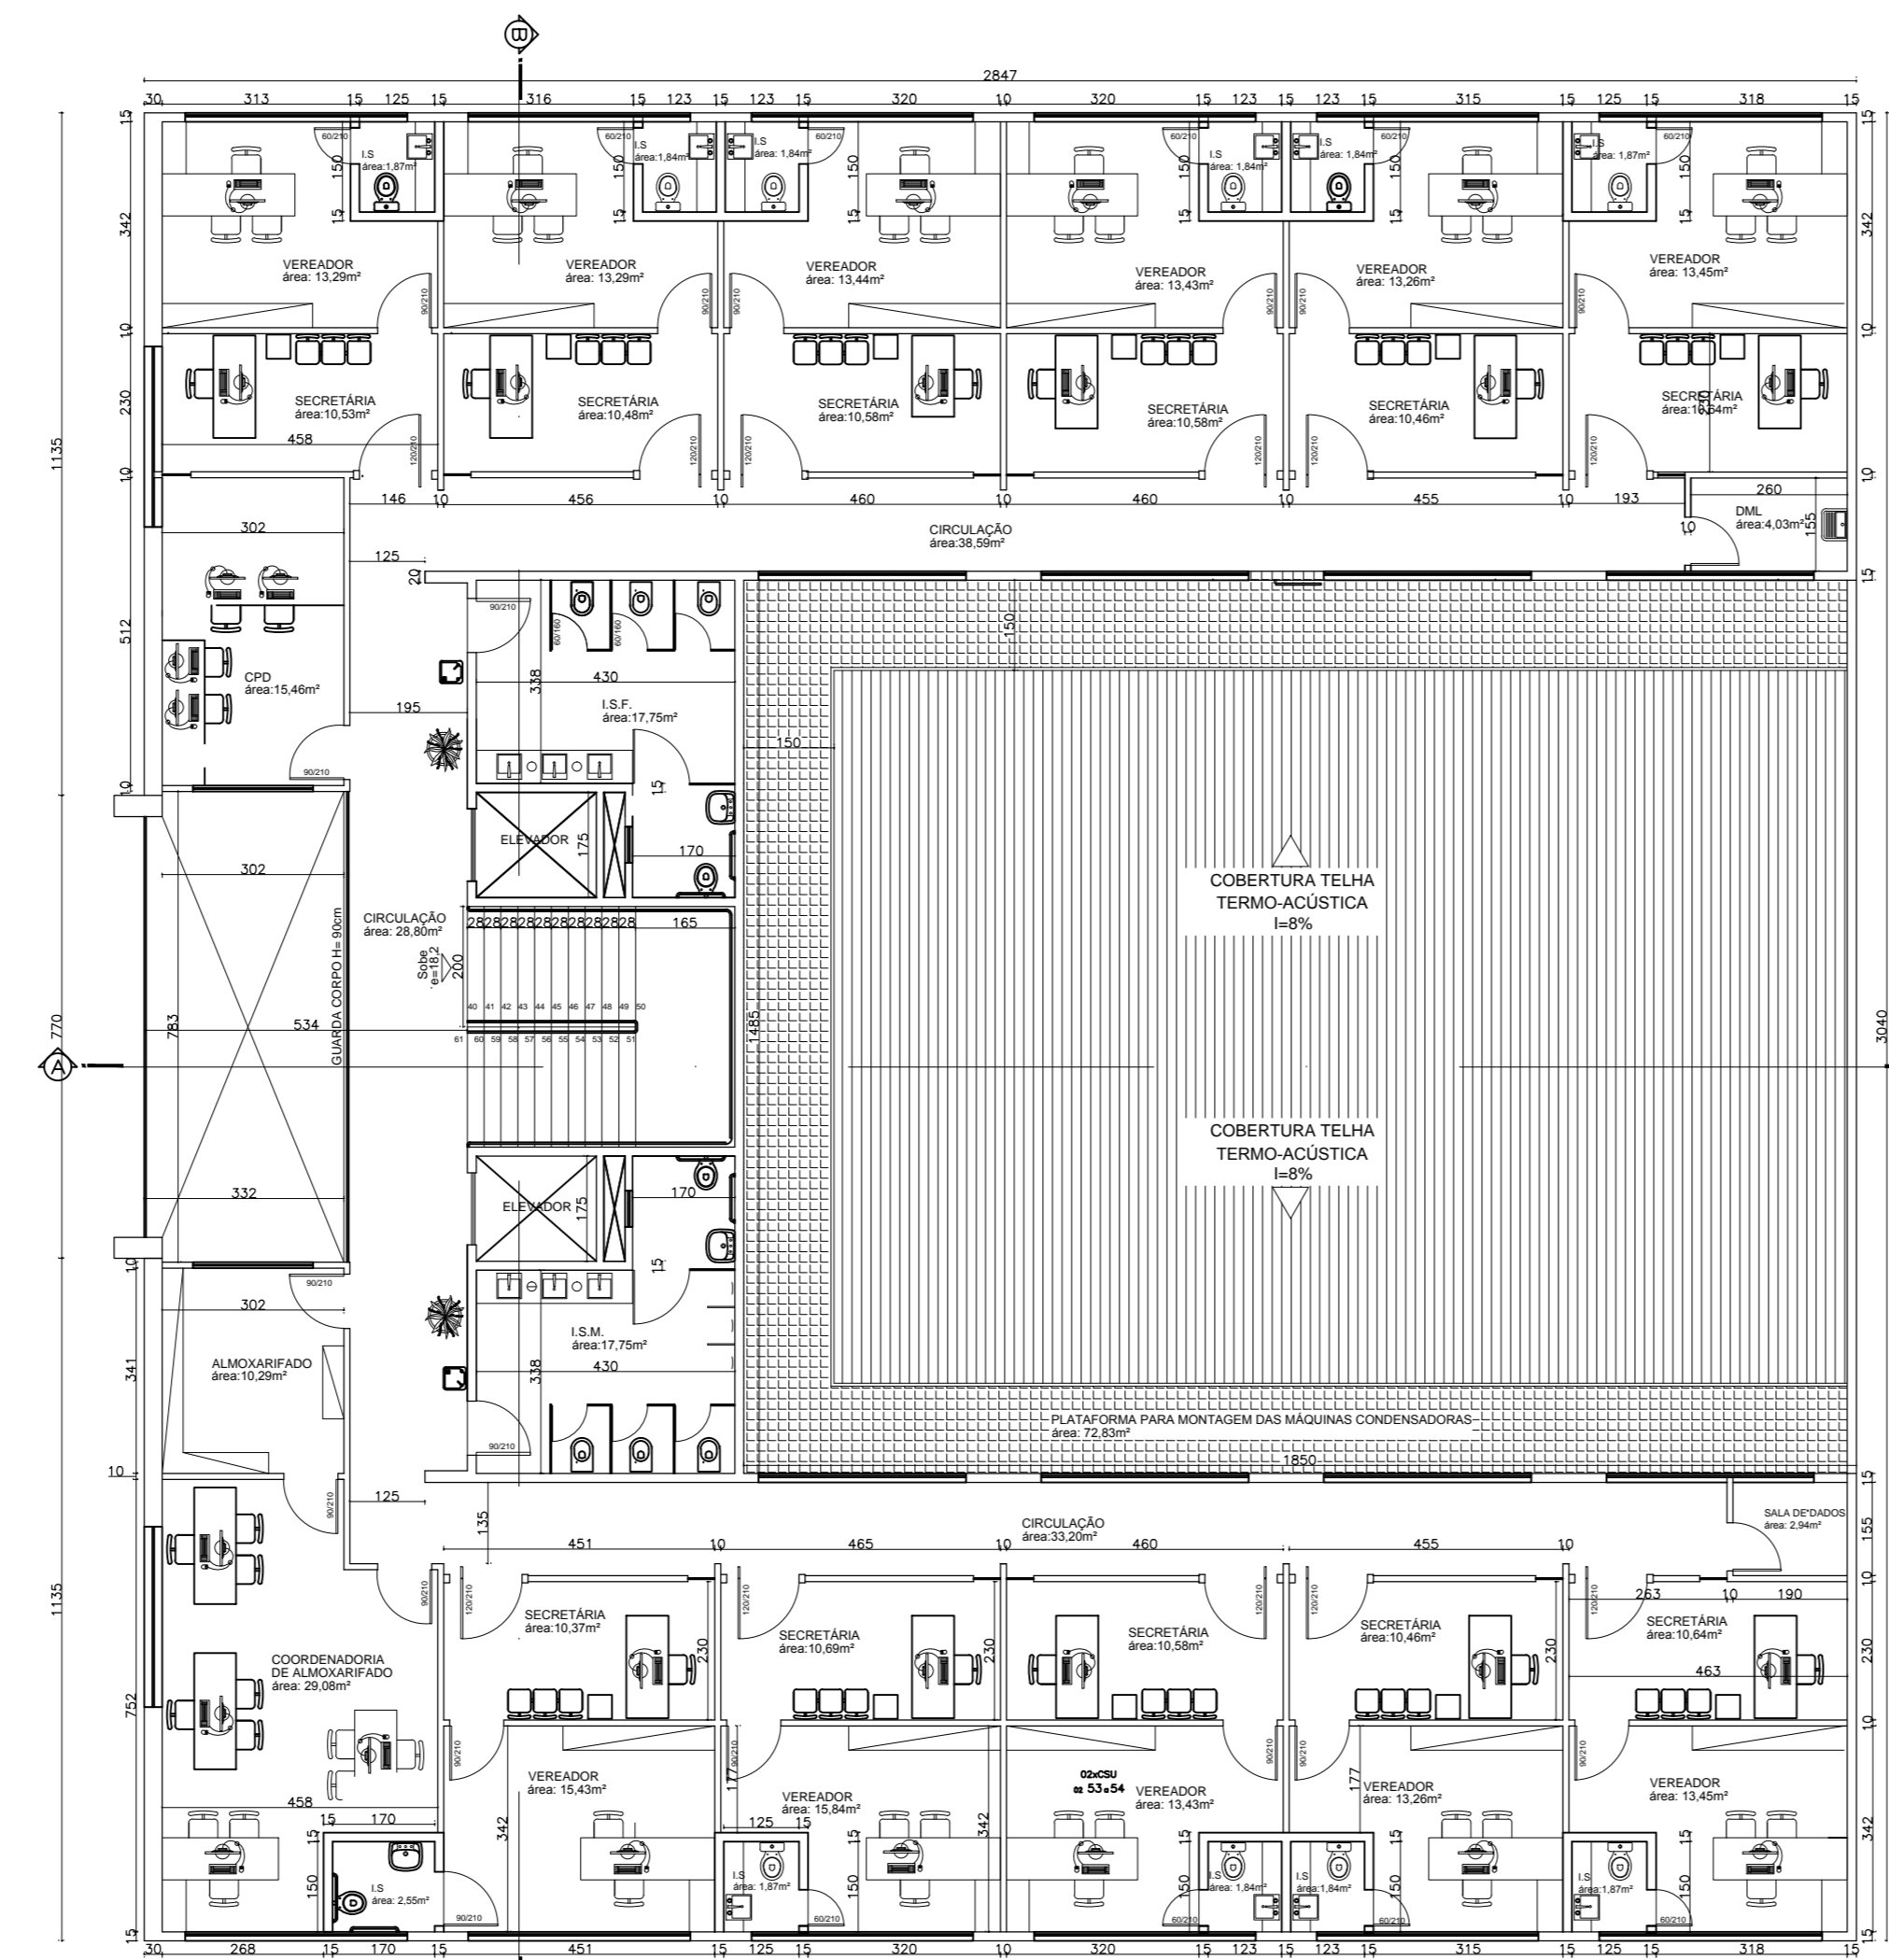


PLANTA DO 2º PAVIMENTO
ESC:1/100

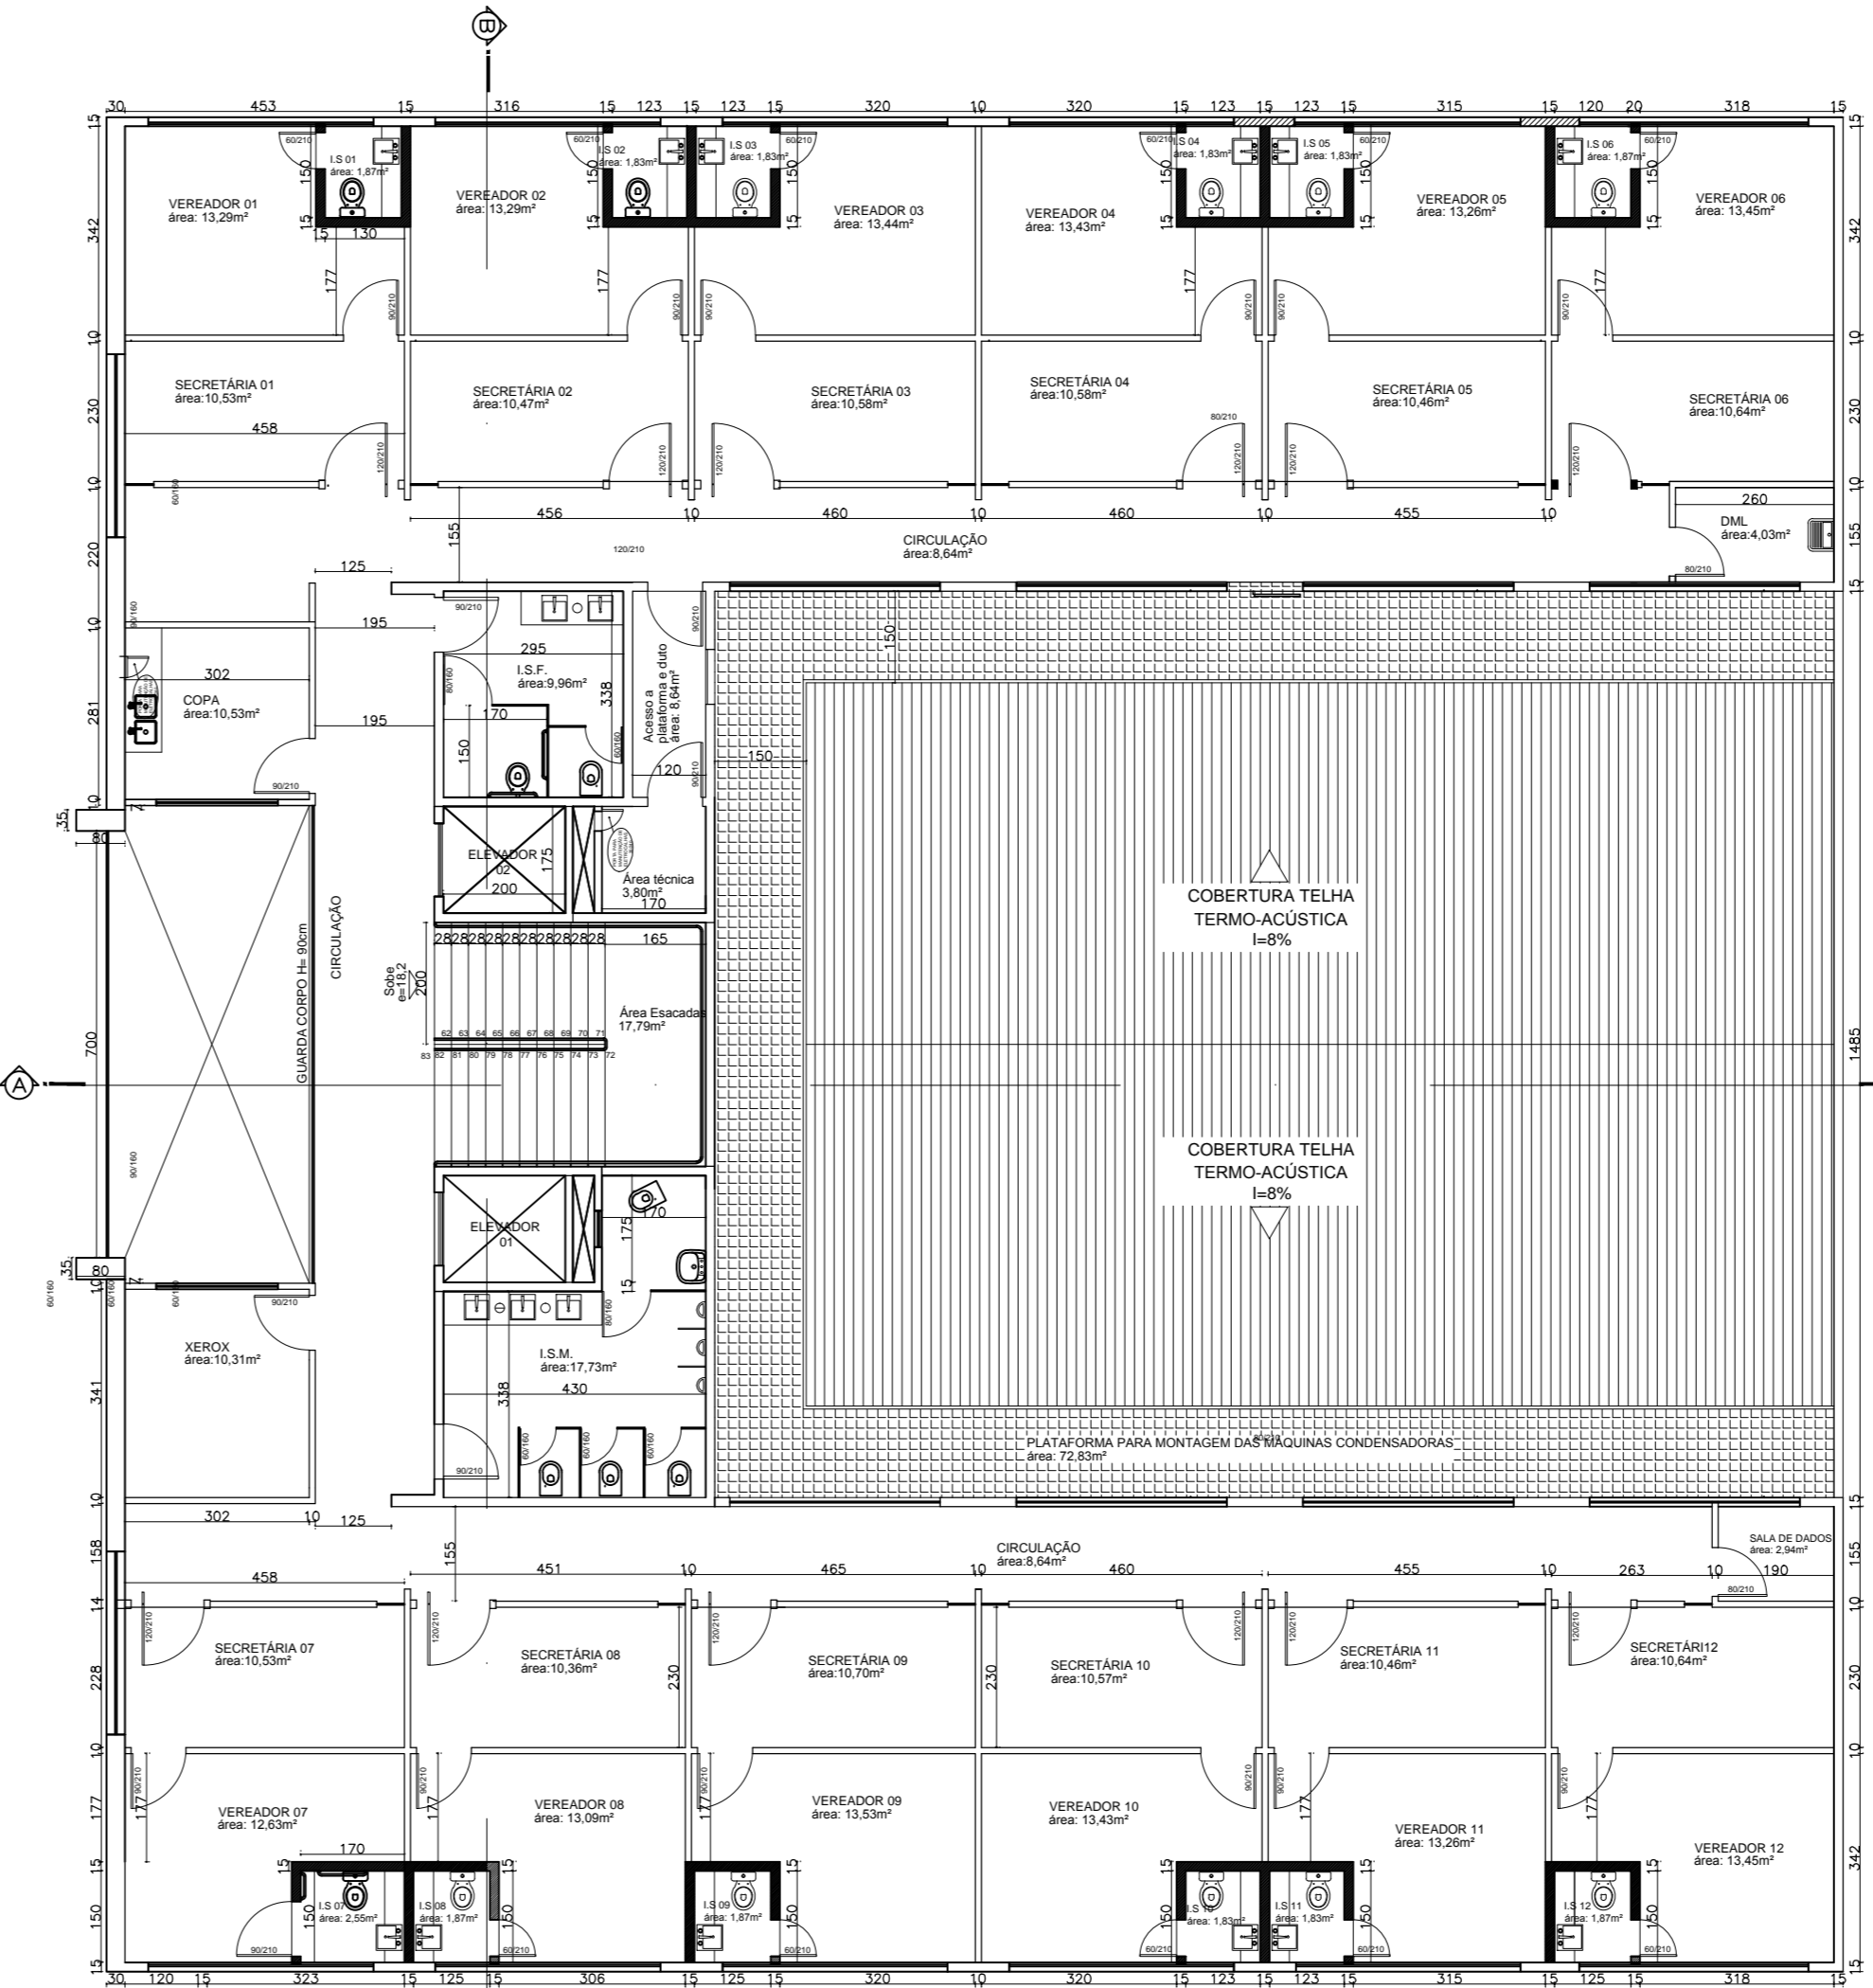


PLANTA DO 3º PAVIMENTO
ESC:1/100

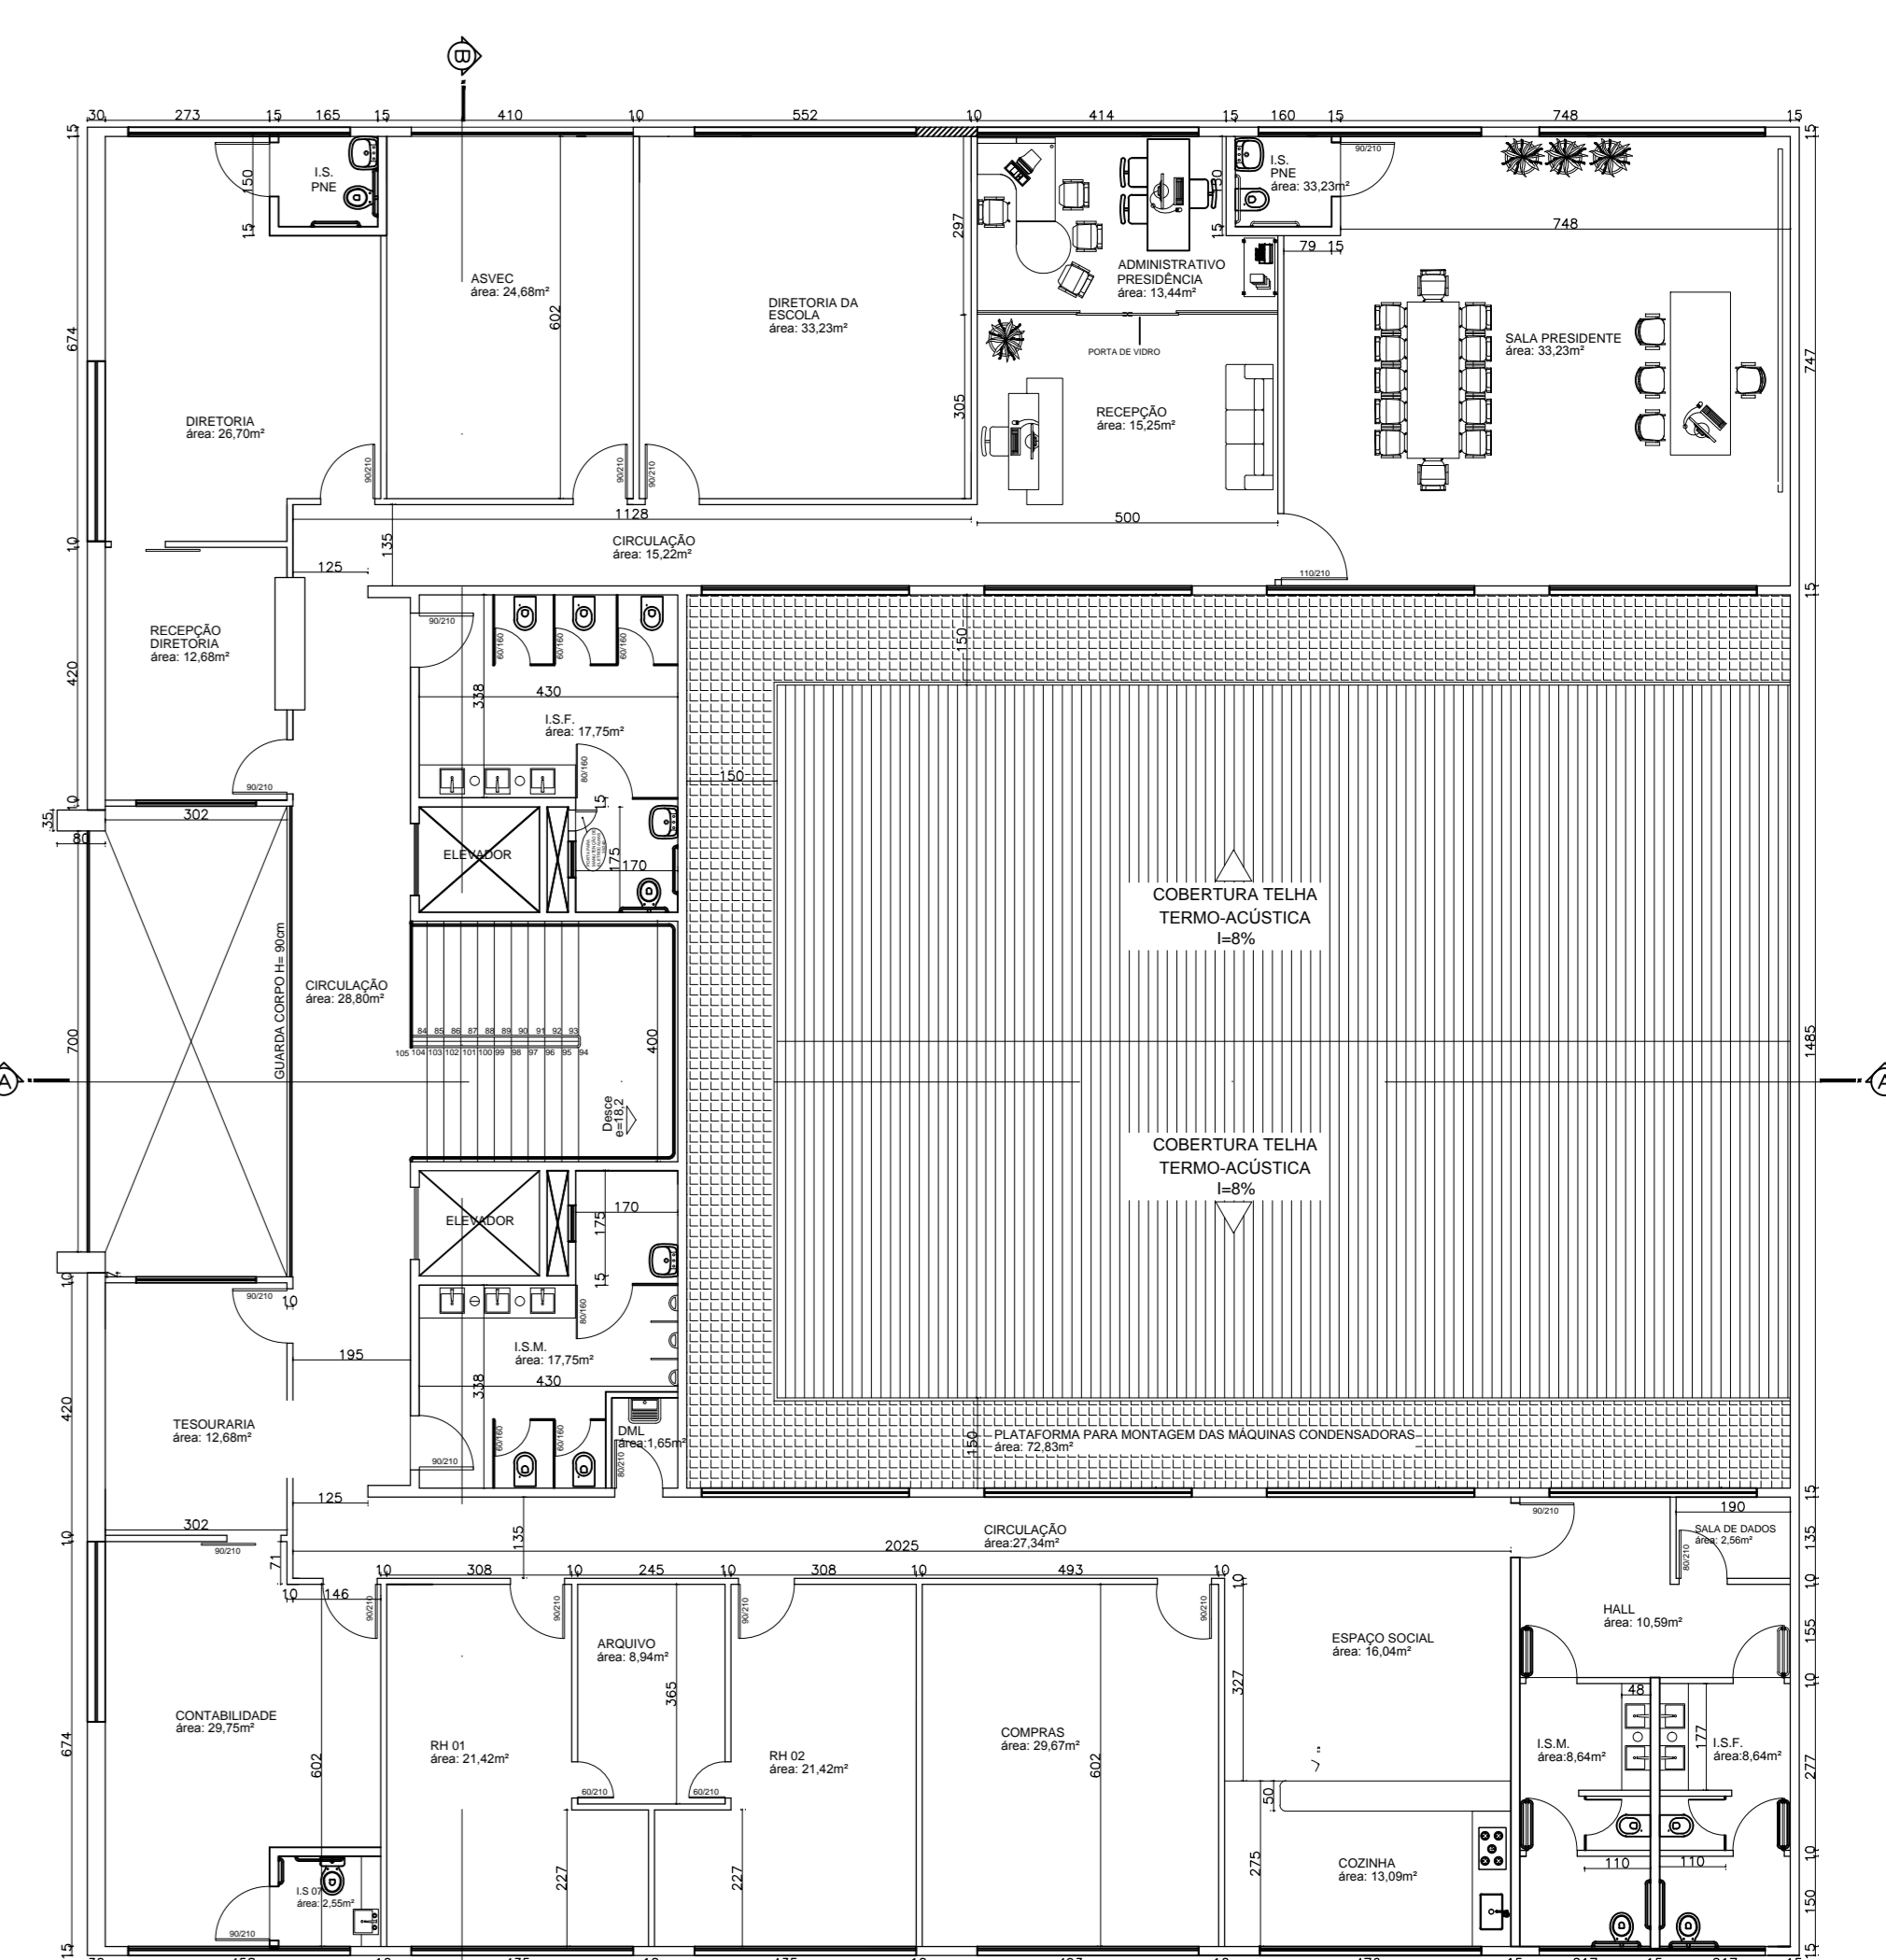


PLANTA DO 4º PAVIMENTO
ESC:1/100

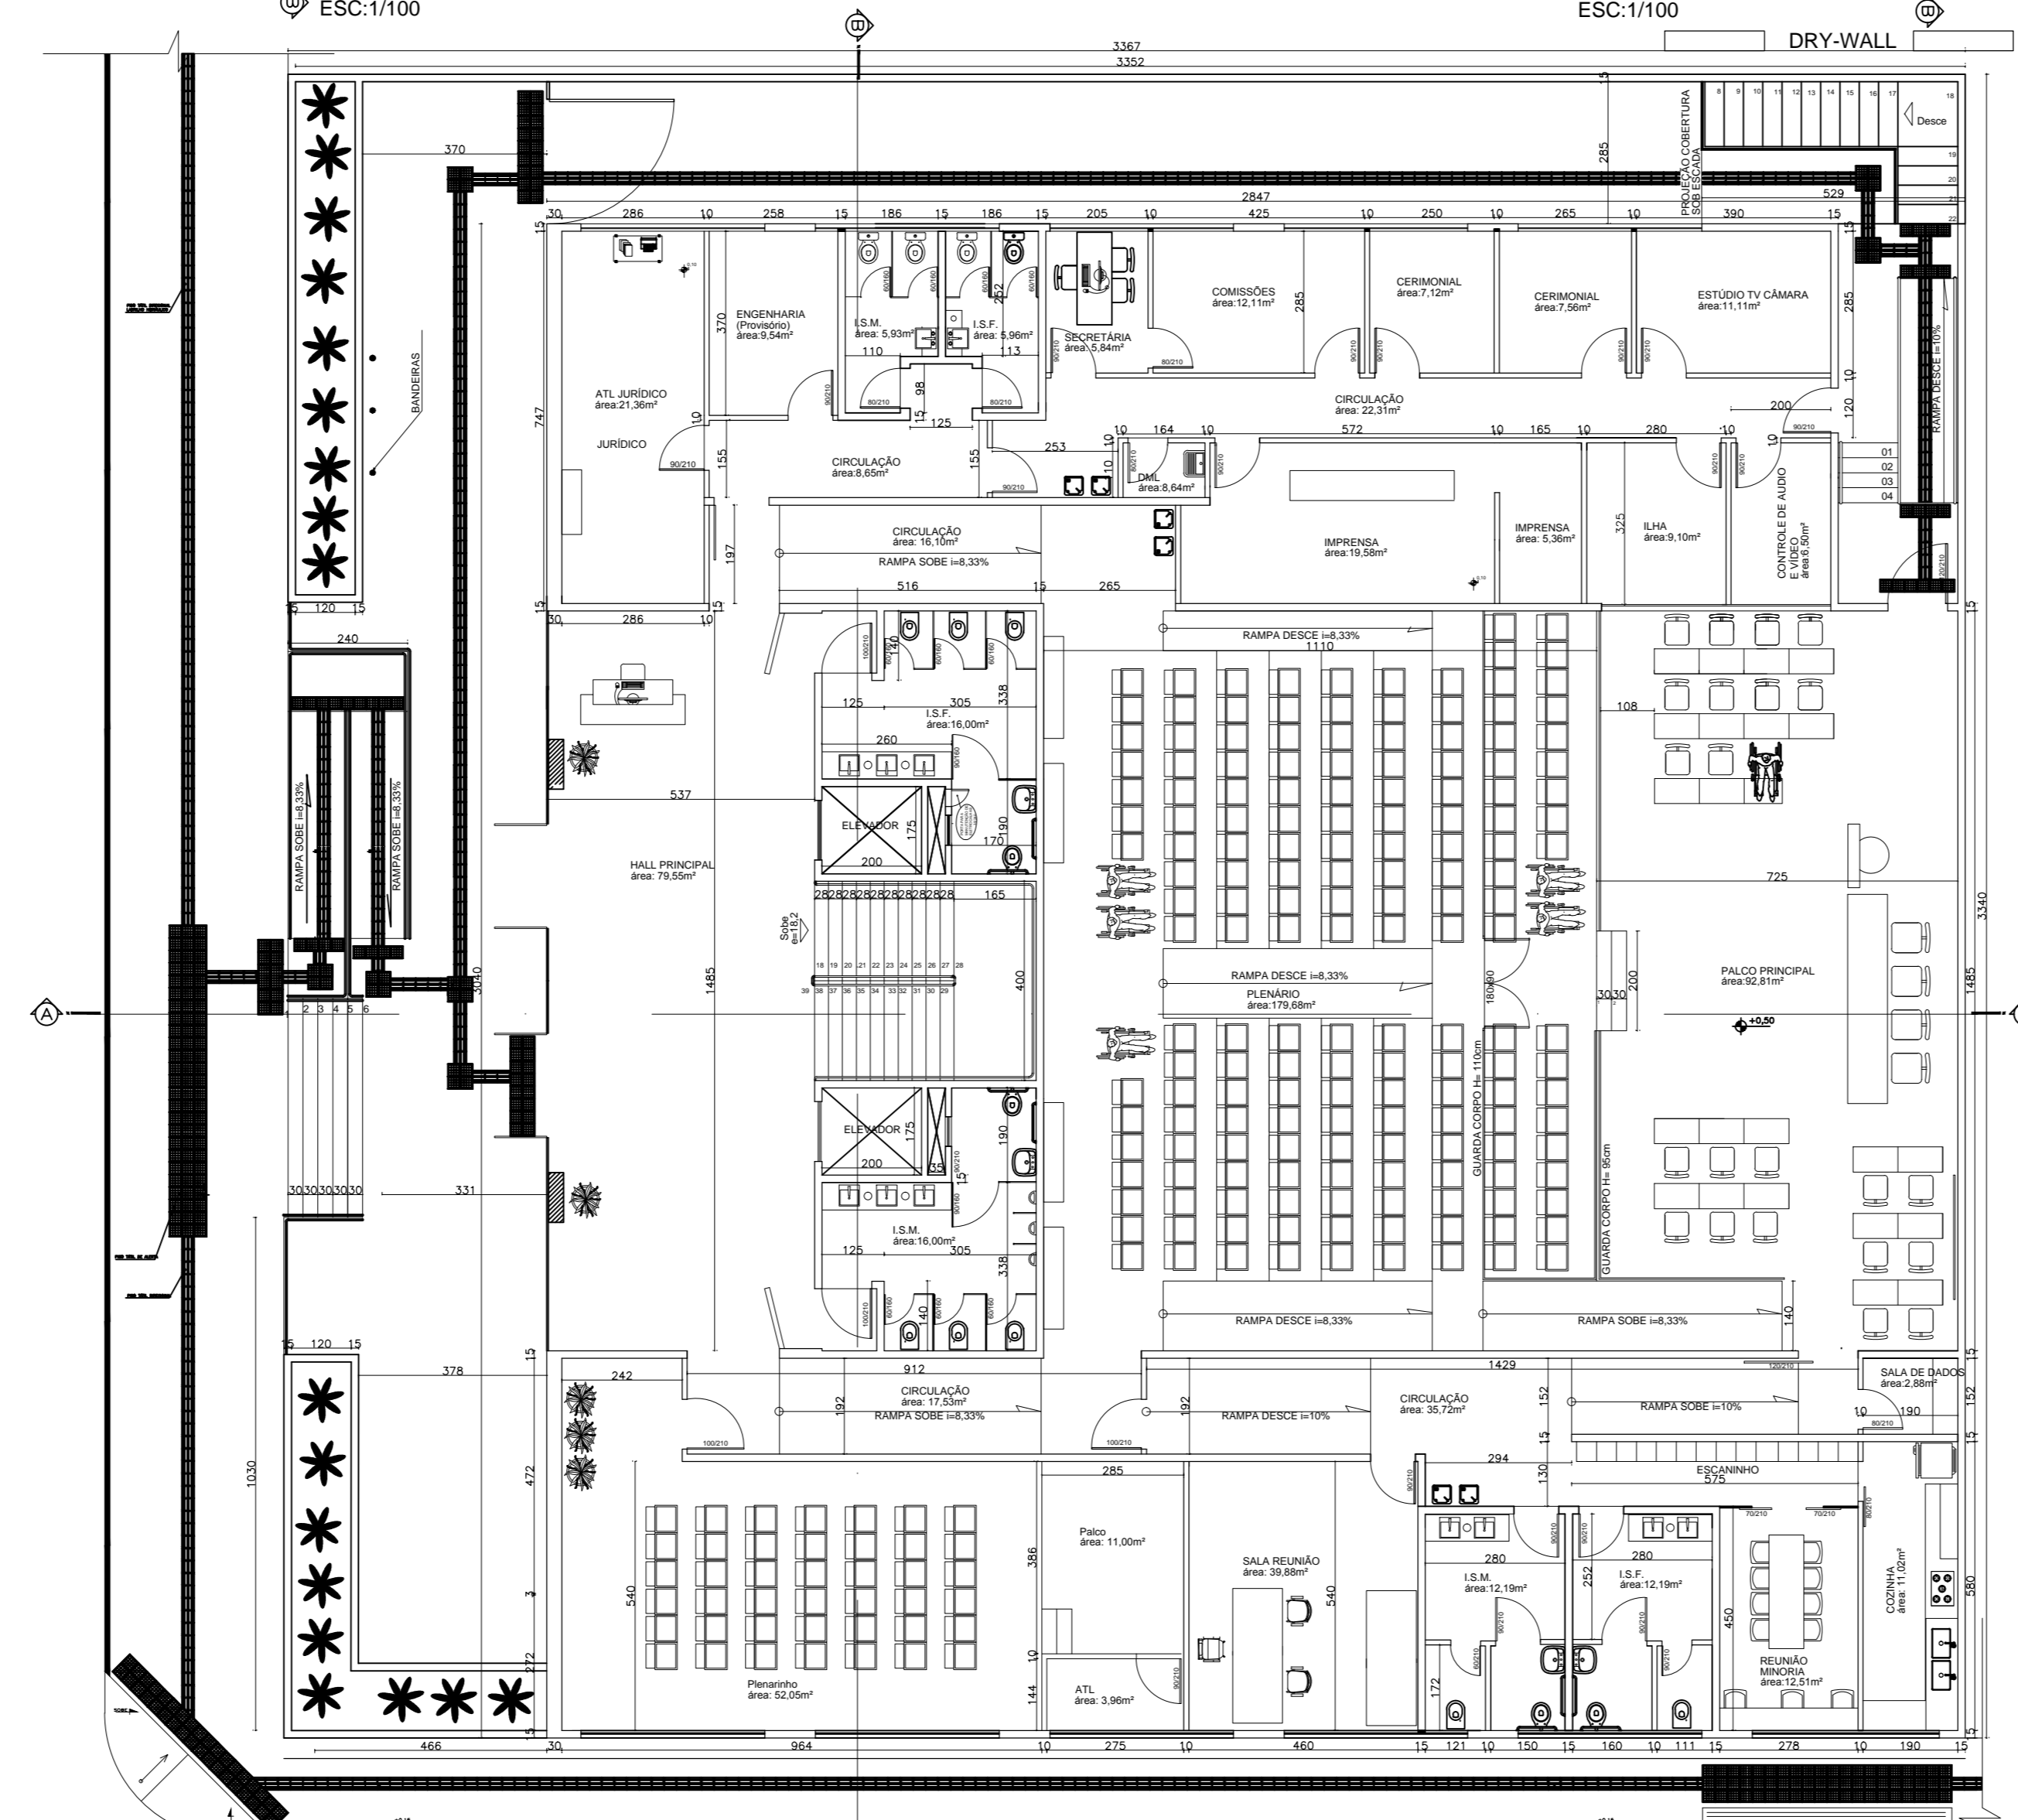

PLANTA DO TERREO
ESC:1/100

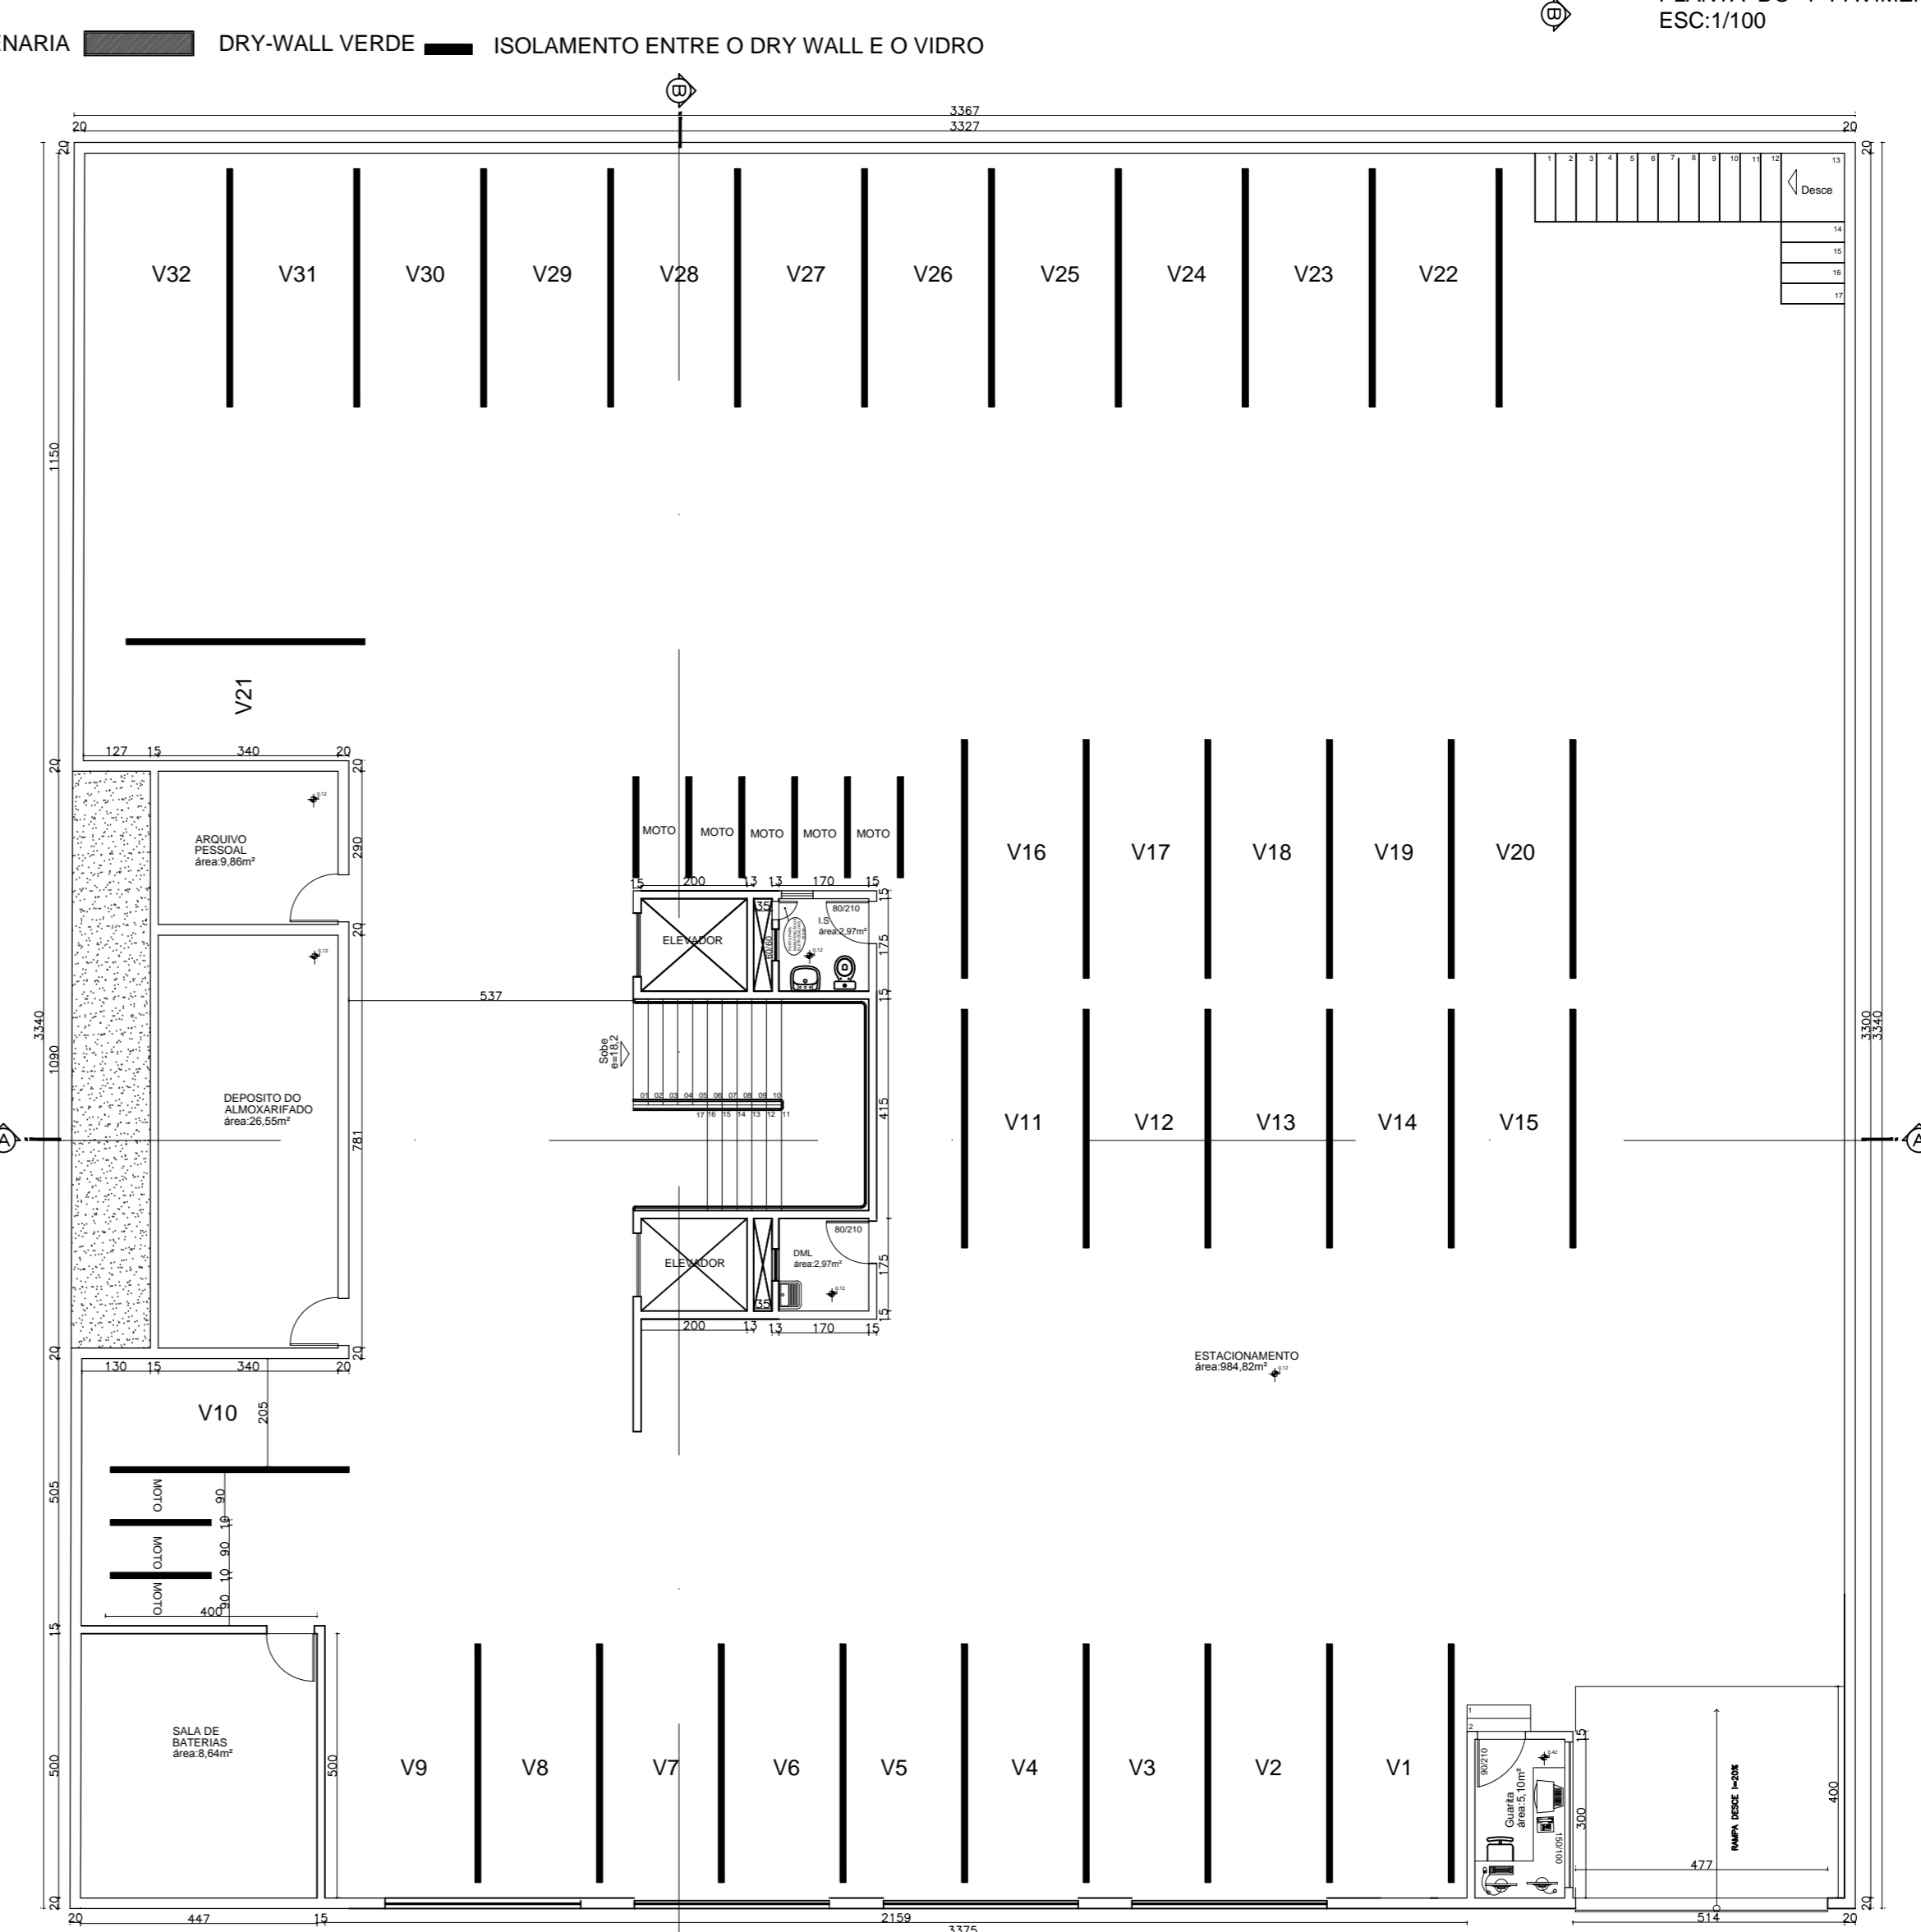

PLANTA DO SUBSOLO
ESC:1/100

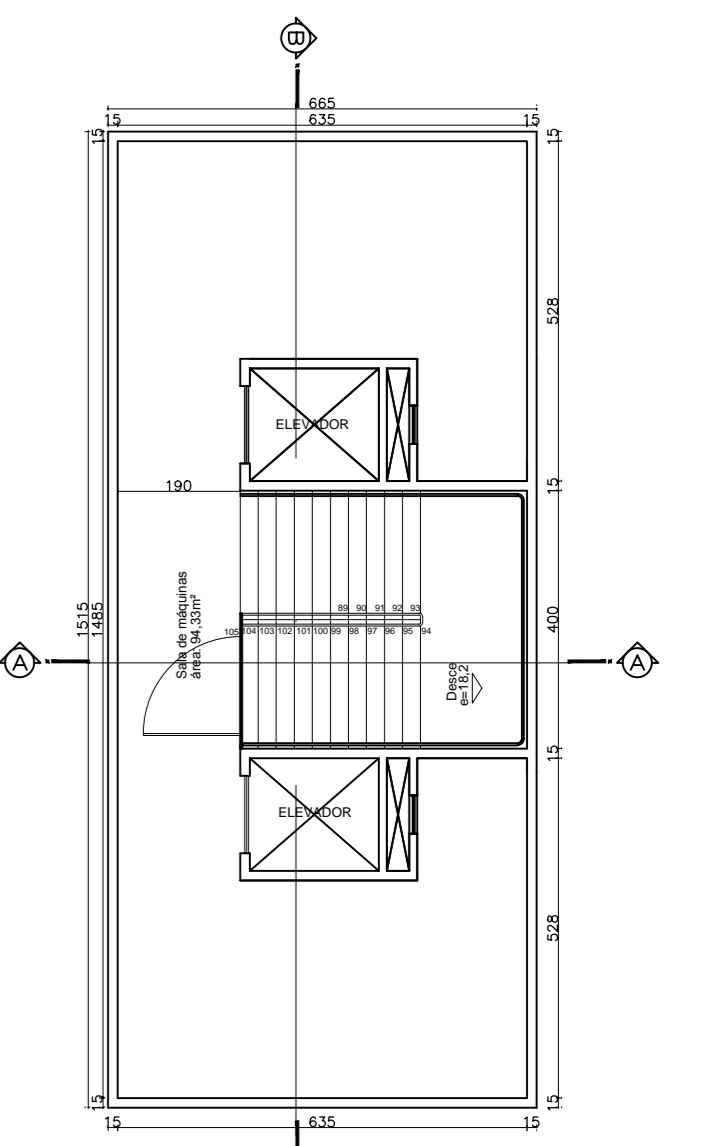

PLANTA SALA DE MAQUINAS
ESC:1/100

ALVENARIA ■ DRY-WALL VERDE ■ ISOLAMENTO ENTRE O DRY WALL E O VIDRO

LEVANTAMENTO ARQUITETÔNICO	
PROPRIETÁRIO:	CÂMARA MUNICIPAL DE MONTES CLAROS
DATA DO PROJETO:	17.03.2018
ÁREA DO TERRENO:	1.127,00 m ²
